


LEGENDA:

- POZOR
- UZAVŘENÝ ÚSEK
- OBJÍZDNÁ TRASA
- DOČASNĚ PŘEMÍSTĚNÁ ZASTÁVKA BUS

IP 22

Dopravní značení navádějící řidiče do uzavírky bude zneplatněno přeškrtnutím případně zakrytím !! = zejména SDZ č. IS3 ... BRZICE

|             |  |         |                         |
|-------------|--|---------|-------------------------|
| AKCE:       | UZAVÍRKA A OBJÍZDKA SILNICE III/304 4 V DOBĚ KONÁNÍ AKCE POUŤ HORŘICKY |         | DOPRAVNÍ ZNAČENÍ NÁCHOD |
| INVESTOR:   | OBEC HORŘICKY  | DATUM:  | 23. 5. 2026             |
| OBSAH:      | SCHEMA DIO   | STUPEŇ: |                         |
| ZHOTOVITEL: |  |         |                         |

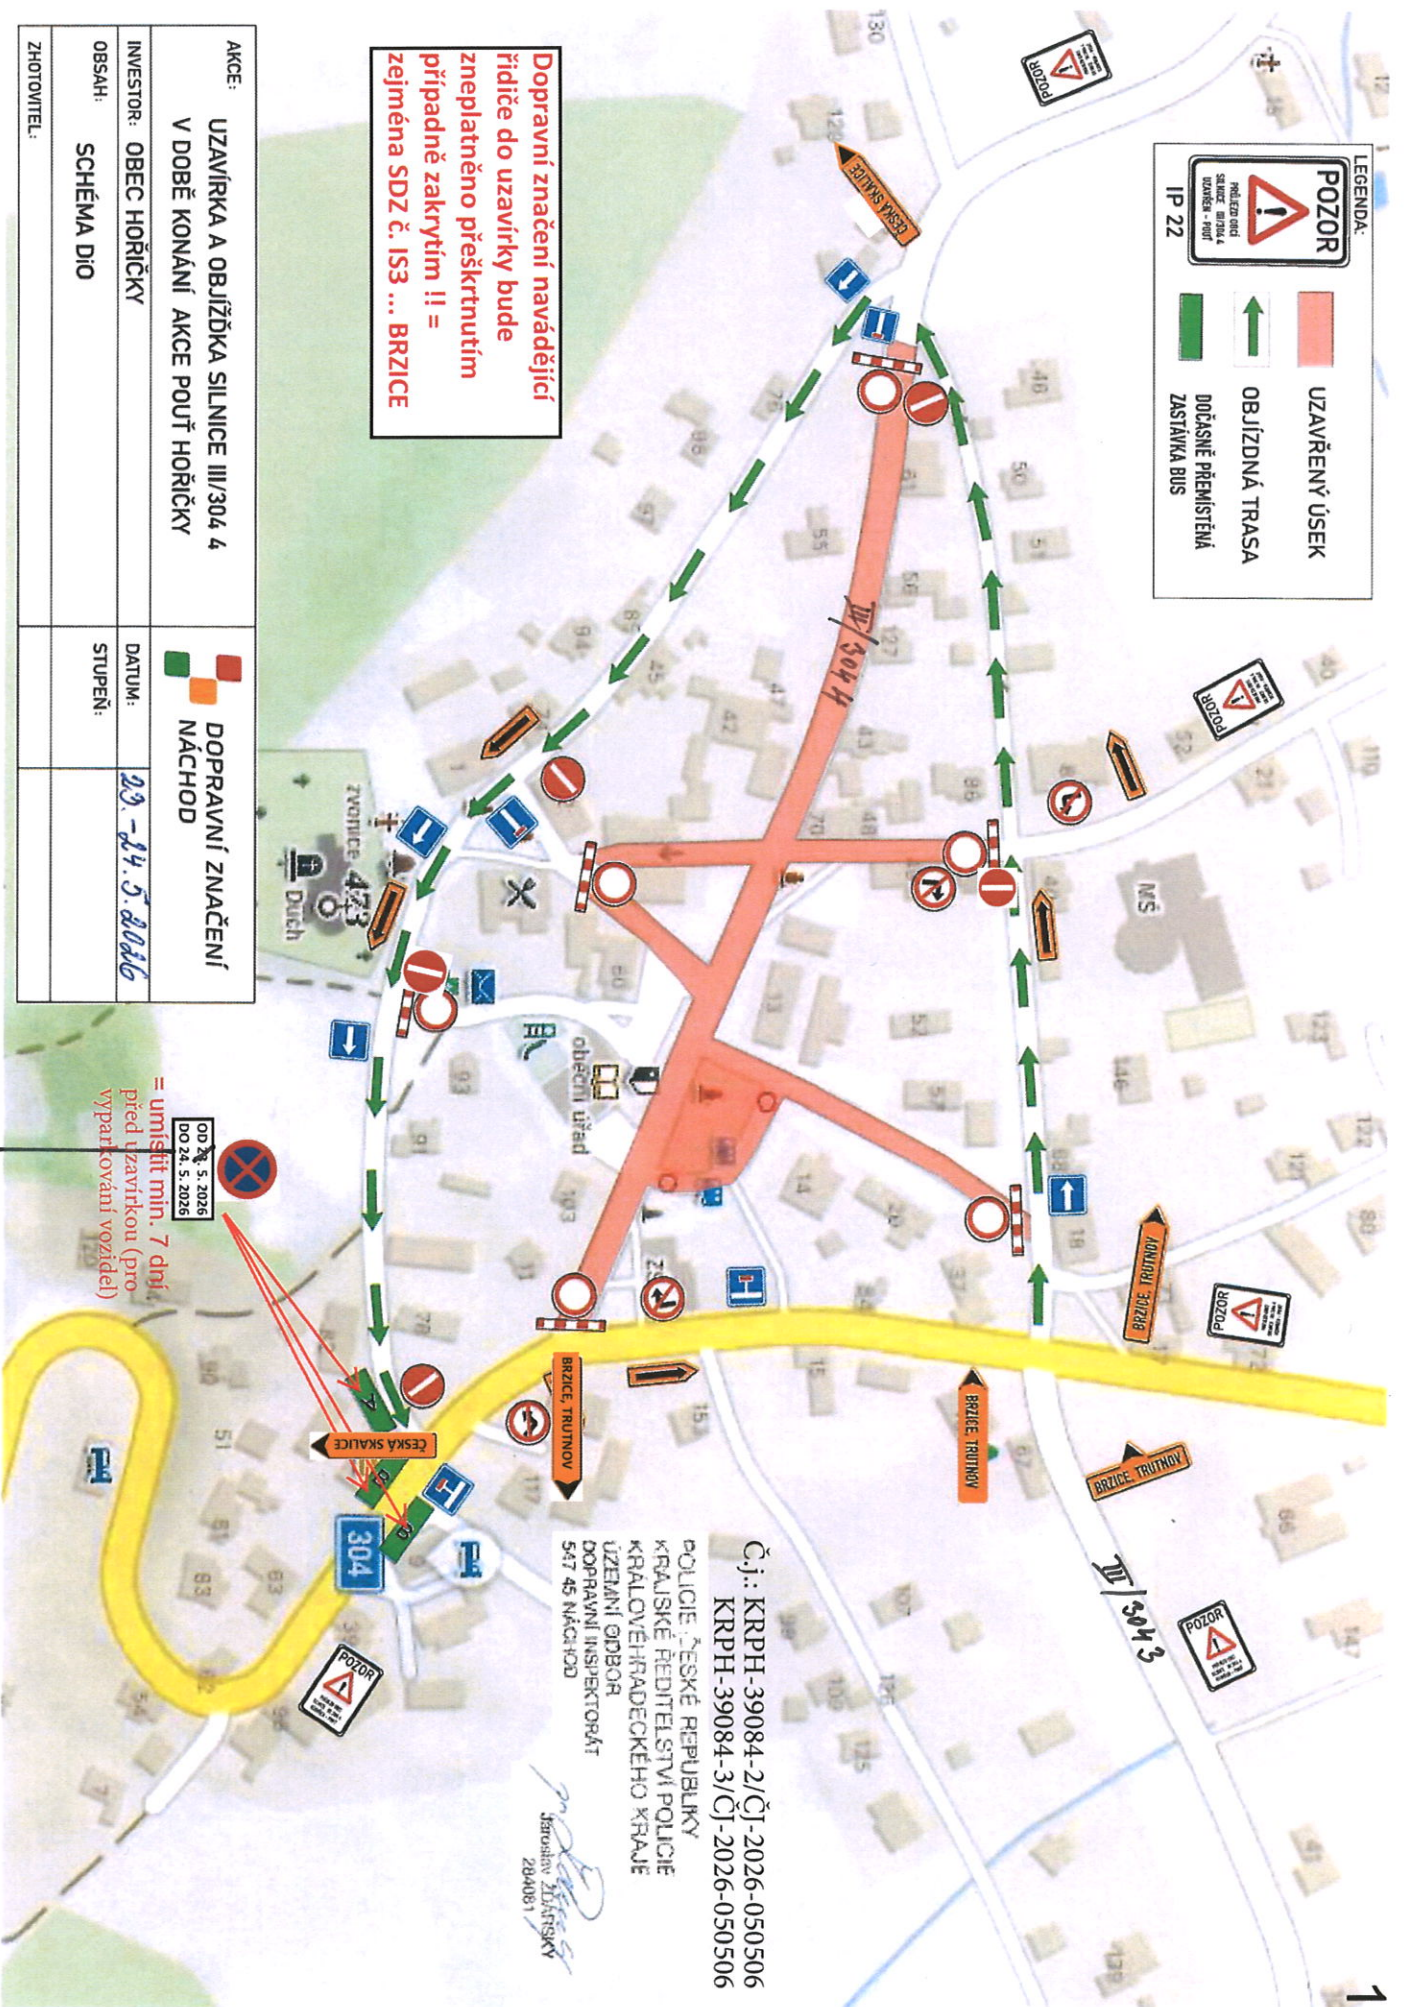

OD 23. 5. 2026 DO 24. 5. 2026 = umístit min. 7 dní před uzavírkou (pro vyparkování vozidel)

OD 24. 5. 2026 DO 24. 5. 2026

Čj.: KRPH-39084-2/Čj.-2026-050506  
 KRPH-39084-3/Čj.-2026-050506  
 POLICIE ČESKÉ REPUBLIKY  
 KRAJSKÉ ŘEDITELSTVÍ POLICIE  
 KRALOVÉHRADECKÉHO KRAJE  
 ÚZEMNÍ ODBOR  
 DOPRAVNÍ INSPEKTORÁT  
 547 45 NÁCHOD  
 Jarošlav Zlátný  
 204081